




PROFIL TRANSVERSAL 1
Sc. 1:500/100

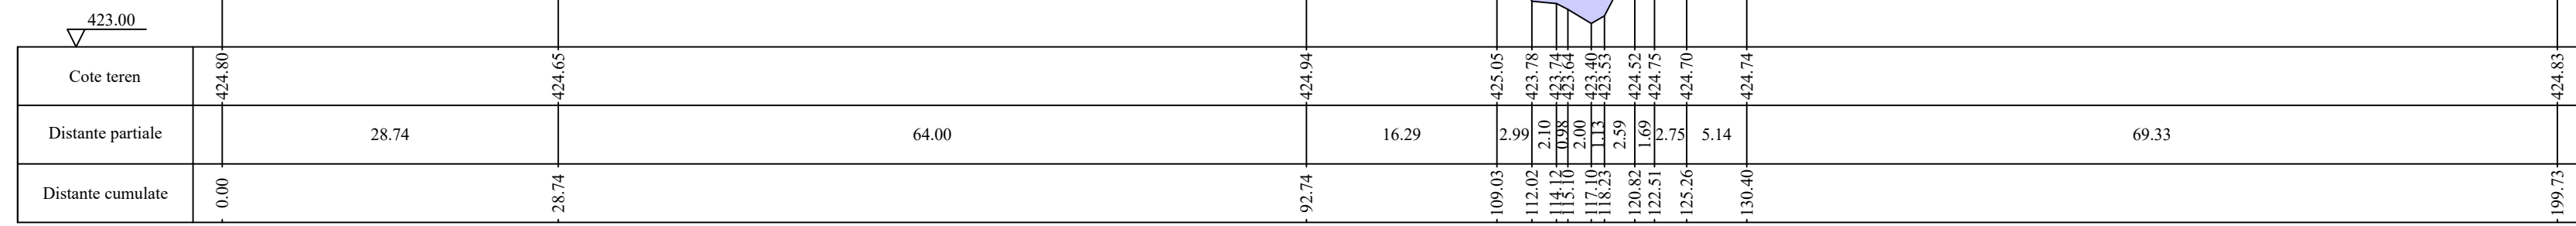

PROFIL TRANSVERSAL 2
Sc. 1:500/100

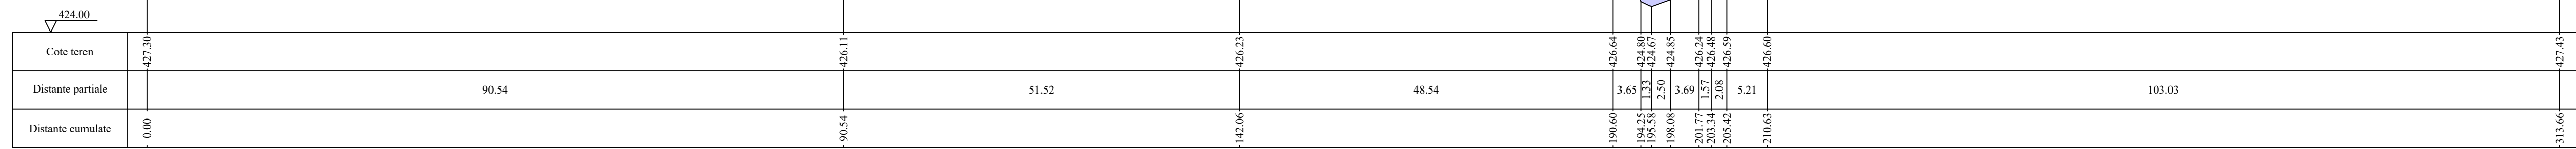

PROFIL TRANSVERSAL 3
Sc. 1:500/100

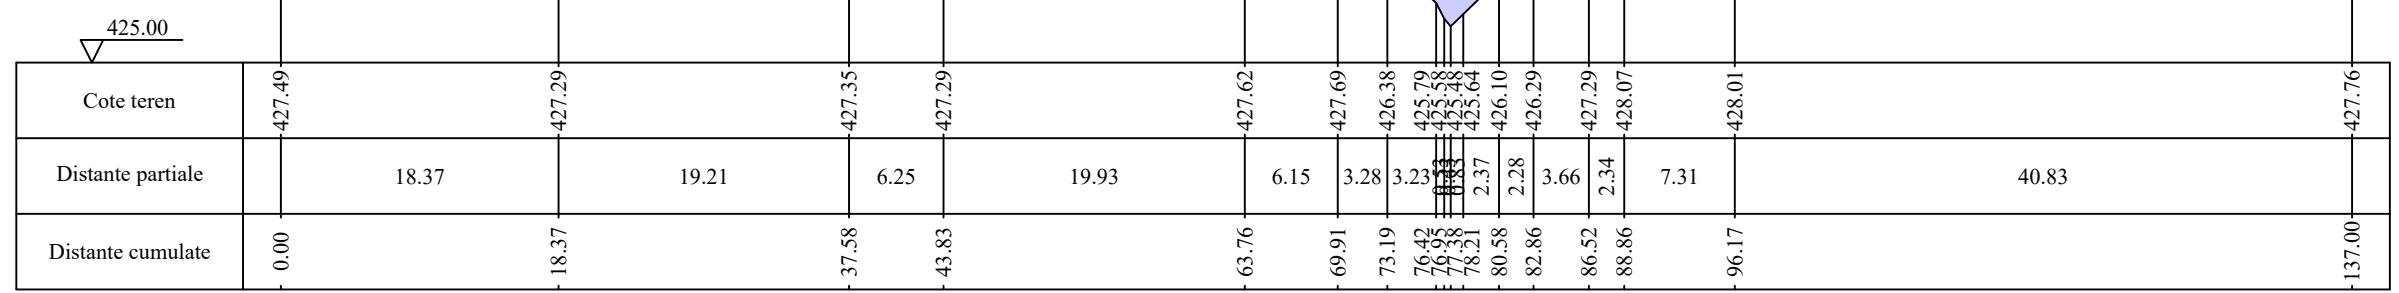

Verificare/Expert	Nume și prenume	Semnătura	Cerința	Referat/expertiză nr./data		
	S.C. AQUASOFI S.R.L. J32/1278/2005 CUI: 17937243			Beneficiar:	COMUNA VOILA	Contract nr.
				sat Voila, com. Voila, str. Principală, nr.124, jud. Brașov		395/18.01.2024
SPECIFICAȚIE	Nume și prenume	Semnătura	Scara:	Titlu proiect:		Faza:
ȘEF PROIECT	ing. dipl. CH SFETCU OANA-IRINA		1:500/100	ACTUALIZARE PLAN URBANISTIC GENERAL SI REGULAMENTUL LOCAL COMUNA VOILA, JUD. BRAȘOV		STUDIU NUNDAIBILITATE PENTRU PUG
PROIECTAT	ing. dipl. CH SFETCU OANA-IRINA		Data:	Titlu planșă:		Planșa nr.:
APROBAT	sing. CH SFETCU GHEORGHE		08.2025	PROFILE TRANSVERSALE 1-3 PR. RACOVITA		12