PROFIL TRANSVERSAL 4
Sc. 1:500/100

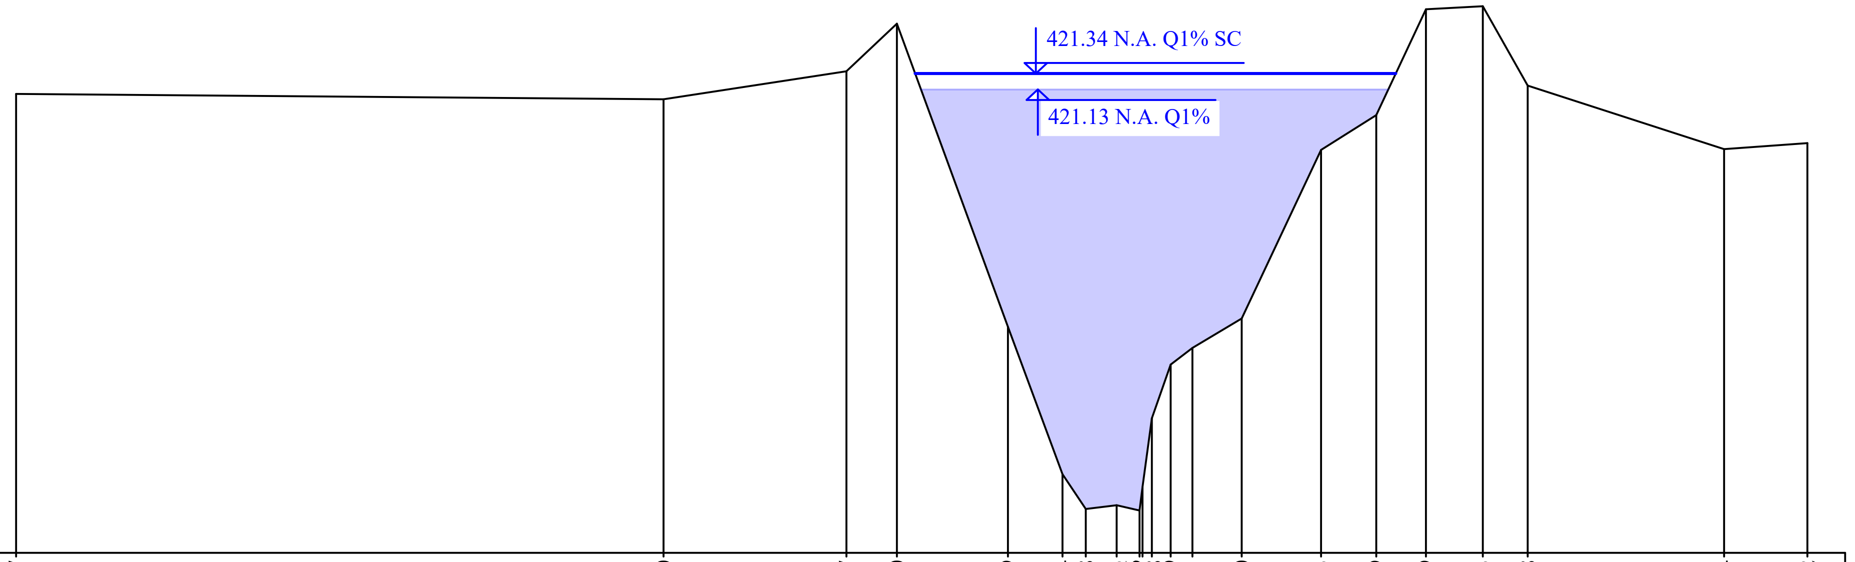

Distante cumulate	Cote teren	Distante partiale
0.00	421.07	42.83
42.83	421.00	12.10
54.93	421.37	3.34
58.26	422.00	7.34
65.60	417.99	3.61
69.21	416.04	1.54
70.75	415.58	2.04
72.80	415.63	1.51
74.31	415.56	[illegible]
[illegible]	[illegible]	[illegible]
75.13	416.78	1.24
76.37	417.49	1.44
77.81	417.71	3.26
81.07	418.10	5.25
86.32	420.33	3.65
89.97	420.79	3.29
93.26	422.19	3.76
97.02	422.23	2.97
99.99	421.18	12.99
112.98	420.34	5.51
118.49	420.42	

PROFIL TRANSVERSAL 5
Sc. 1:500/100

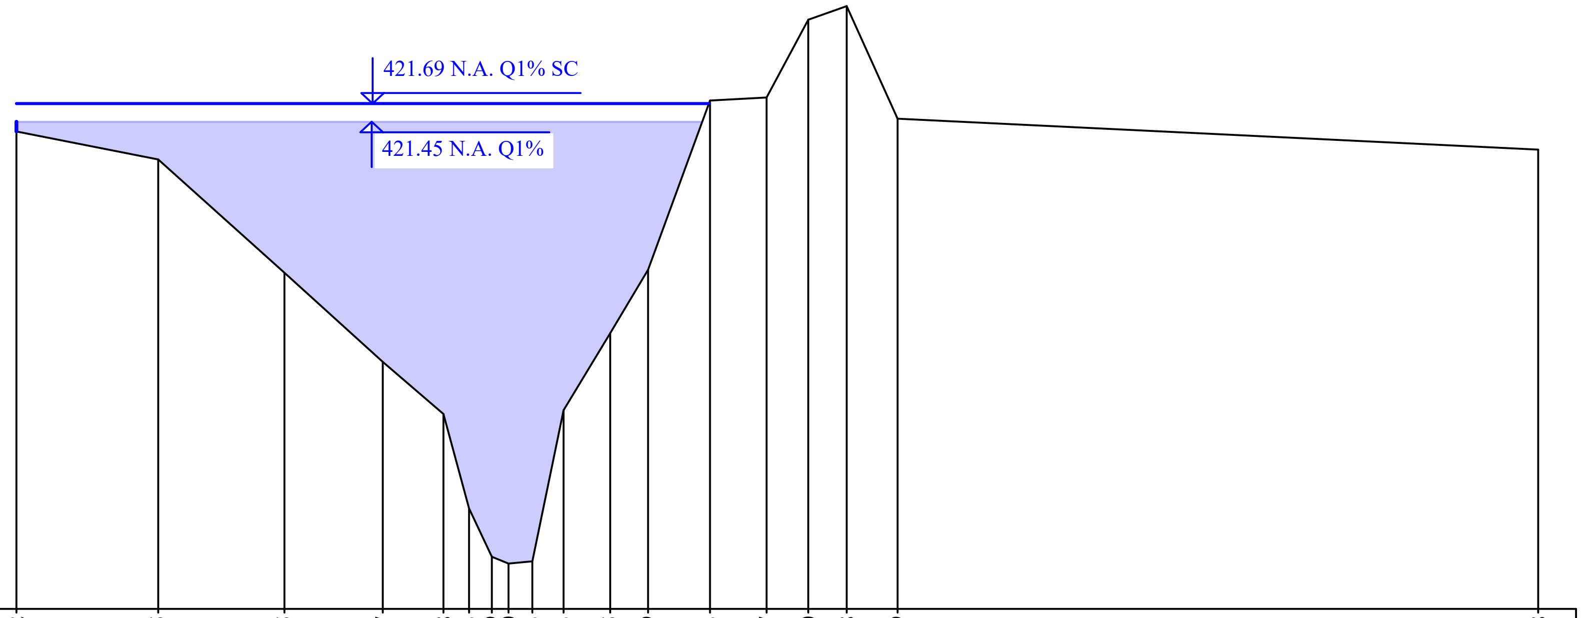

Distante cumulate	Cote teren	Distante partiale
0.00	421.32	9.38
9.38	420.95	8.35
17.73	419.45	6.50
24.23	418.27	4.01
28.24	417.58	1.69
29.93	416.33	1.51
31.44	415.69	1.10
32.54	415.60	1.58
34.12	415.63	2.06
36.18	417.63	3.09
39.27	418.65	2.51
41.77	419.49	4.09
45.86	421.73	3.74
49.61	421.77	2.76
52.36	422.80	2.54
54.90	422.98	3.36
58.27	421.49	42.36
100.63	421.08	

PROFIL TRANSVERSAL 6
Sc. 1:500/100

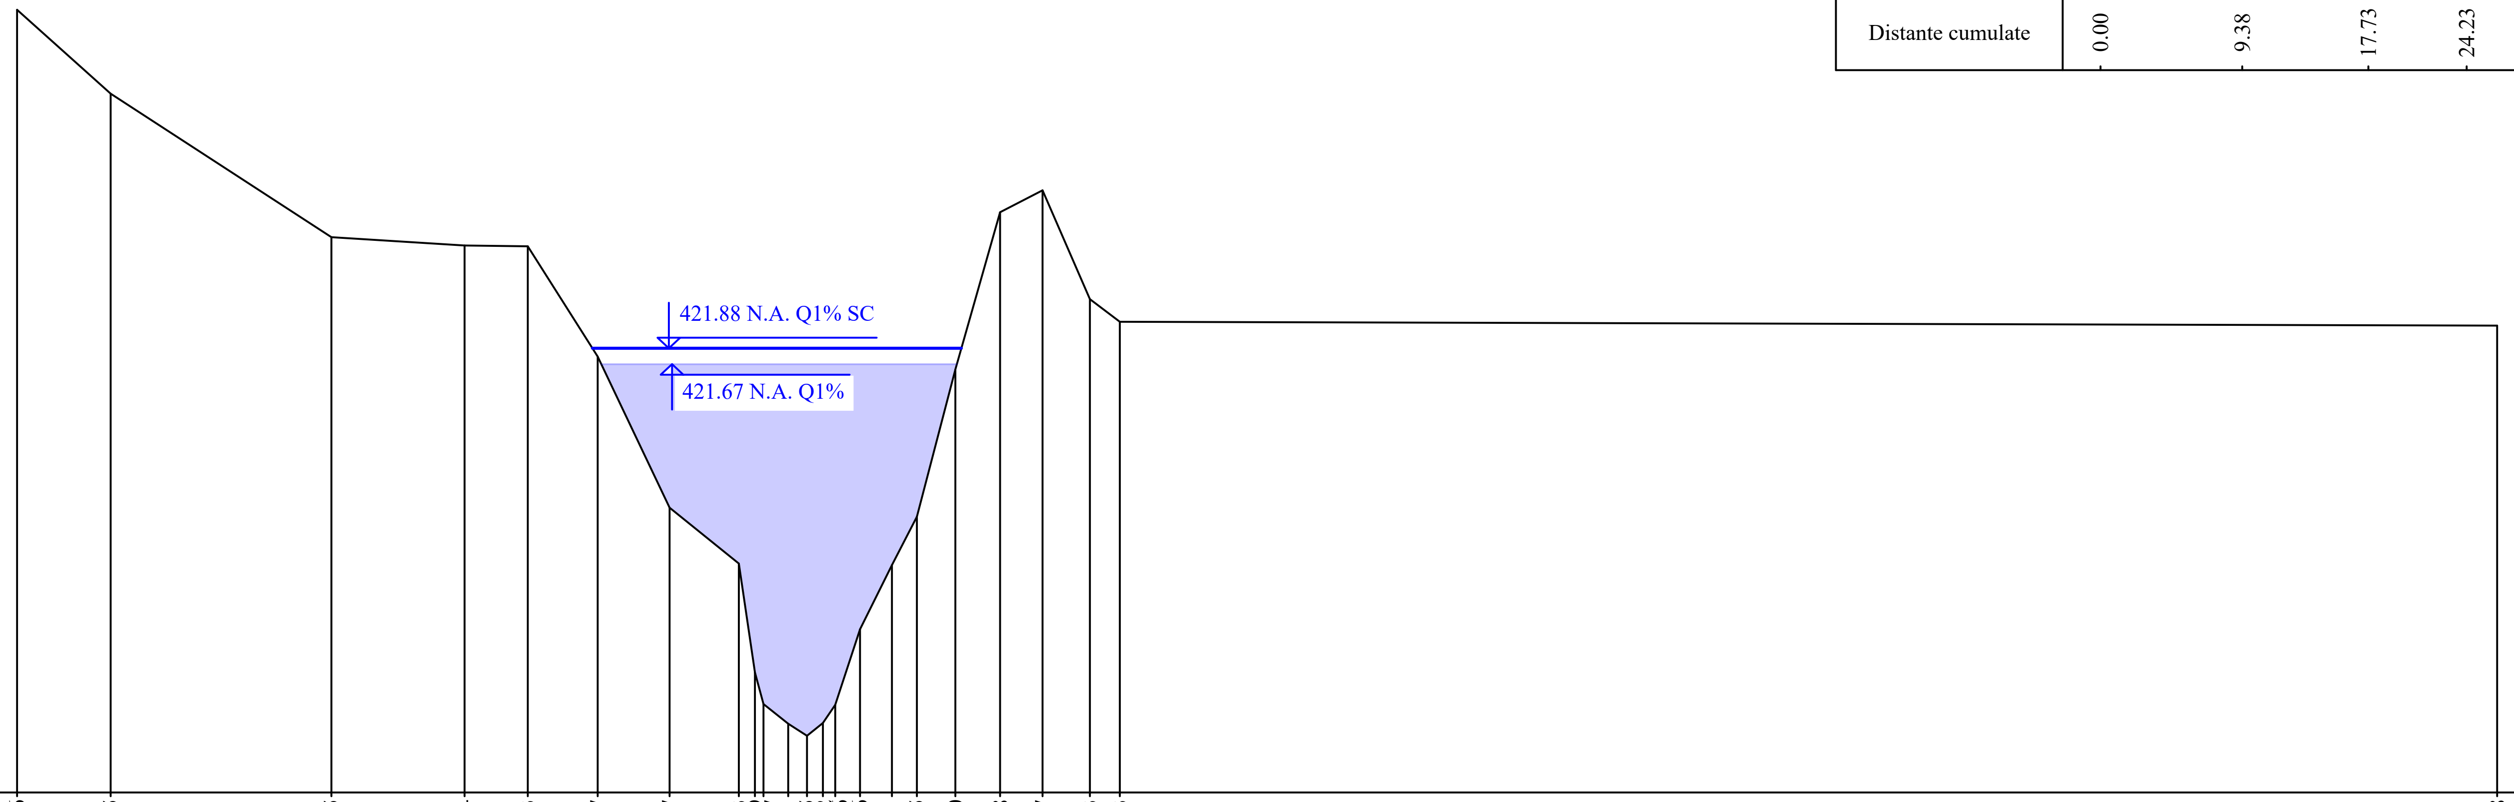

Distante cumulate	Cote teren	Distante partiale
0.00	425.36	6.19
6.19	424.25	14.60
20.80	422.35	8.81
29.61	422.24	4.18
33.79	422.23	4.63
38.41	420.77	4.76
43.17	418.77	4.58
47.75	418.03	1.07
48.82	416.59	0.57
49.38	416.17	1.64
51.02	415.91	1.24
52.26	415.75	1.05
53.31	415.92	0.82
54.13	416.16	1.64
55.77	417.16	2.12
57.88	418.01	1.65
59.53	418.65	2.54
62.08	420.60	2.96
65.03	422.68	2.81
67.85	422.97	3.13
70.98	421.53	1.98
72.96	421.23	91.12
164.08	421.18	

Verificare/Expert	Nume și prenume	Semnătura	Cerința	Referat/expertiză nr./data
S.C. AQUASOFI S.R.L. J32/1278/2005 CUI: 17937243				Beneficiar: COMUNA VOILA, sat Voila, com. Voila, str. Principală, nr.124, jud. Brașov
SPECIFICAȚIE	Nume și prenume	Semnătura	Scara: 1:500/100	Titlu proiect: ACTUALIZARE PLAN URBANISTIC GENERAL ȘI REGULAMENTUL LOCAL COMUNA VOILA, JUD. BRAȘOV
ȘEF PROIECT	ing. dipl. CH SFETCU OANA-IRINA			
PROIECTAT	ing. dipl. CH SFETCU OANA-IRINA		Data: 08.2025	Titlu planșă: PROFILE TRANSVERSALE 4-6 PR. CINCU
APROBAT	sing. CH SFETCU GHEORGHE			

Contract nr. 395/18.01.2024
Proiect nr. 2400/2024
Faza: STUDIU INUNDABILITATE PENTRU PUG
Planșa nr.: 24