PROFIL TRANSVERSAL 1

Sc. 1:500/100

420.00

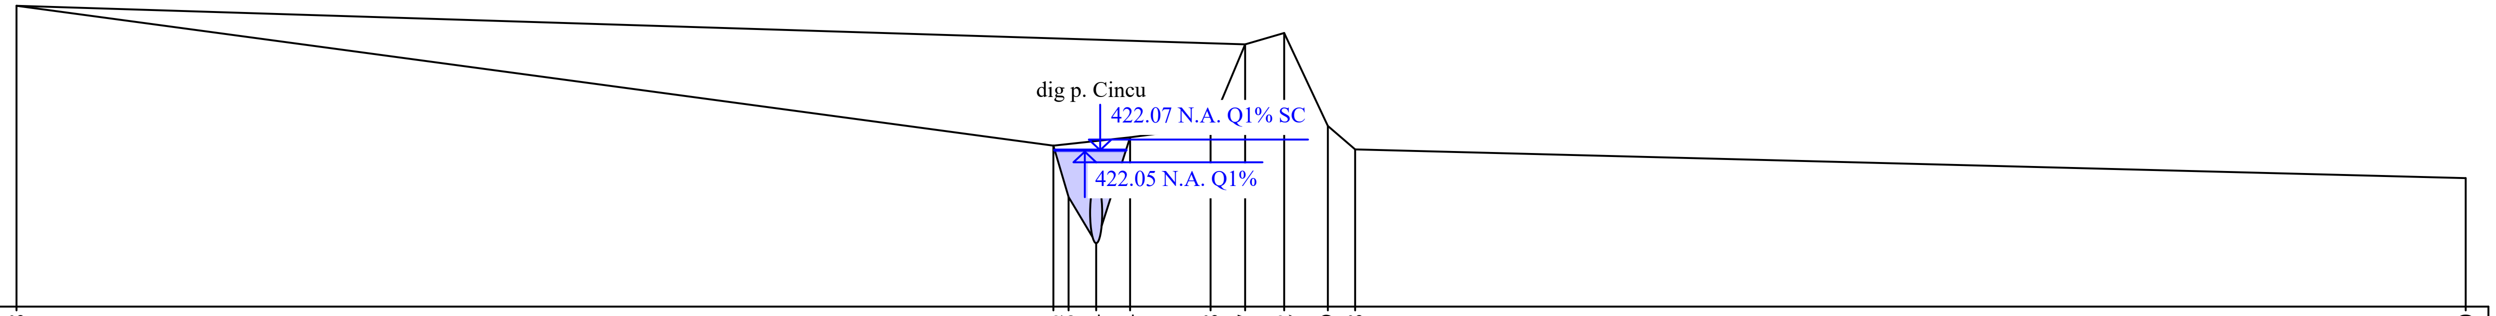

Cote teren	423.98	422.13	421.45	420.84	422.24	422.38	423.47	423.62	422.39	422.08	421.70
Distante partiale		68.58	1.01	1.82	2.25	5.32	2.28	2.59	2.89	1.81	73.46
Distante cumulate	0.00	68.58	69.59	71.41	73.66	78.98	81.27	83.85	86.74	88.54	162.00

PROFIL TRANSVERSAL 2

Sc. 1:500/100

421.00

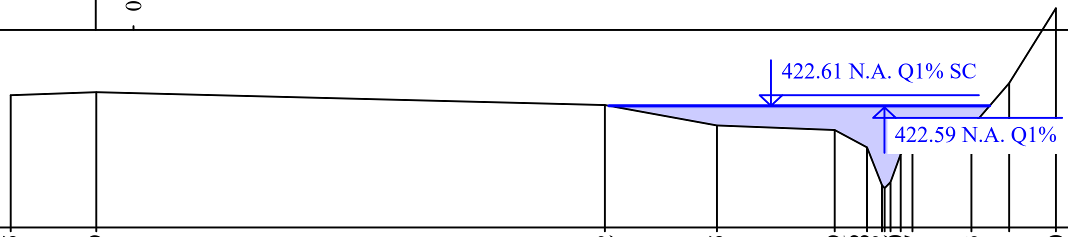

Cote teren	422.75	422.79	422.62	422.35	422.29	422.06	421.56	421.52	421.60	421.97	422.11	422.33	422.91	423.90
Distante partiale		5.66	33.64	7.41	7.79	2.14	0.99	[illegible]	[illegible]	0.67	0.78	3.90	2.50	3.09
Distante cumulate	0.00	5.66	39.30	46.71	54.51	56.64	57.63	57.81	58.20	58.87	59.65	63.55	66.05	69.14

PROFIL TRANSVERSAL 4

Sc. 1:500/100

423.00

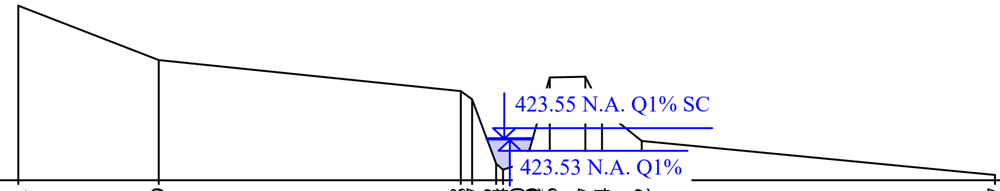

Cote teren	425.31	424.59	424.18	424.07	423.22	423.14	423.20	[illegible]	423.49	424.36	424.37	423.94	423.52	423.07
Distante partiale		9.29	19.97	0.74	1.59	0.45	0.95	[illegible]	[illegible]	1.31	2.36	1.10	2.62	23.36
Distante cumulate	0.00	9.29	29.26	30.00	31.59	32.05	33.00	[illegible]	33.83	35.14	37.49	38.60	41.22	64.57

PROFIL TRANSVERSAL 3

Sc. 1:500/100

422.00

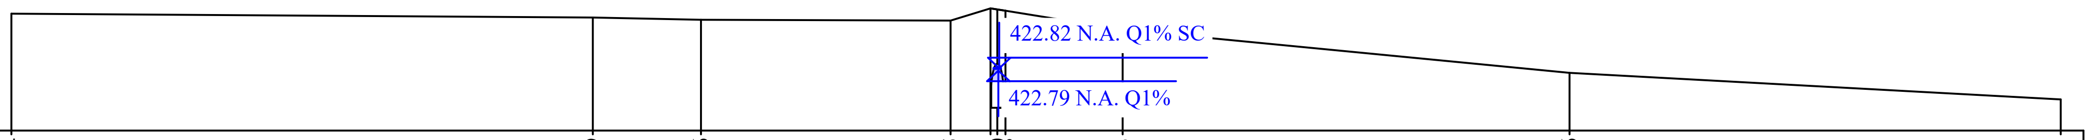

Cote teren	423.54	423.49	423.46	423.45	423.61	423.90	423.58	423.33	422.76	422.41
Distante partiale		38.46	7.15	16.51	2.64	[illegible]	[illegible]	7.75	29.56	32.49
Distante cumulate	0.00	38.46	45.61	62.12	64.77	65.21	65.75	73.51	103.06	135.56

PROFIL TRANSVERSAL 5

Sc. 1:500/100

424.00

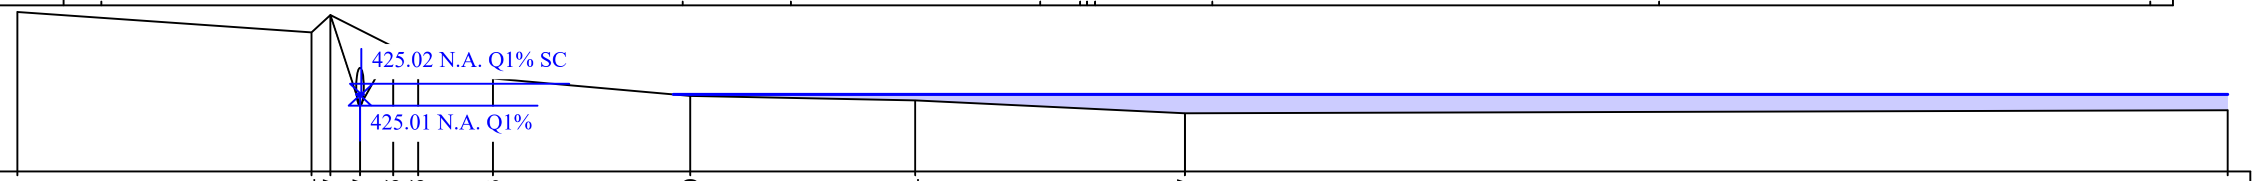

Cote teren	426.11	425.84	426.07	424.87	425.65	425.55	425.23	425.00	424.94	424.77	424.81
Distante partiale		19.46	1.25	1.96	2.20	1.65	4.95	13.07	14.89	17.82	69.00
Distante cumulate	0.00	19.46	20.71	22.67	24.87	26.51	31.46	44.52	59.41	77.23	146.23

PROFIL TRANSVERSAL 6

Sc. 1:500/100

426.00

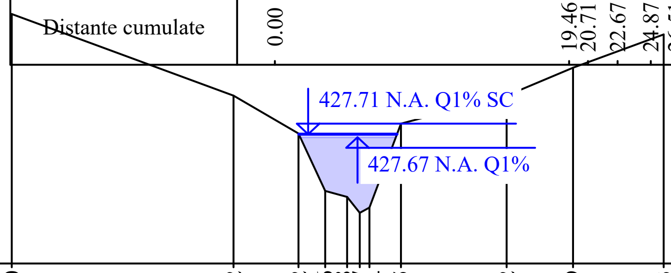

Cote teren	429.30	428.22	427.72	426.96	426.88	426.67	426.74	427.85	428.22	428.59	429.03
Distante partiale		14.67	4.30	1.77	1.45	0.84	0.64	2.08	6.99	4.39	5.99
Distante cumulate	0.00	14.67	18.96	20.73	22.18	23.02	23.66	25.74	32.73	37.13	43.12

Verificare/Expert	Nume şi prenume	Semnătura	Cerinţa	Referat/expertiză nr./data	
S.C. AQUASOFI S.R.L. J32/1278/2005 CUI: 17937243			AQUASOFI CERT IND Sistem de management certificat ISO 9001	Beneficiar: COMUNA VOILA sat Voila, com. Voila, str. Principală, nr.124, jud. Braşov	Contract nr. 395/18.01.2024 Proiect nr. 2400/2024
SPECIFICAŢIE	Nume şi prenume	Semnătura	Scara: 1:500/100	Titlu proiect: **ACTUALIZARE PLAN URBANISTIC GENERAL ŞI REGULAMENTUL LOCAL COMUNA VOILA, JUD. BRAŞOV**	Faza: STUDIU INUNDABILITATE PENTRU PUG
ŞEF PROIECT	ing. dipl. CH SFETCU OANA-IRINA				
PROIECTAT	ing. dipl. CH SFETCU OANA-IRINA		Data: 08.2025	Titlu planşă: PROFILE TRANSVERSALE 1-6 PR. NECADASTRAT 4	Planşa nr.: 37
APROBAT	sing. CH SFETCU GHEORGHE				