



PROFIL TRANSVERSAL 1

Sc. 1:500/100

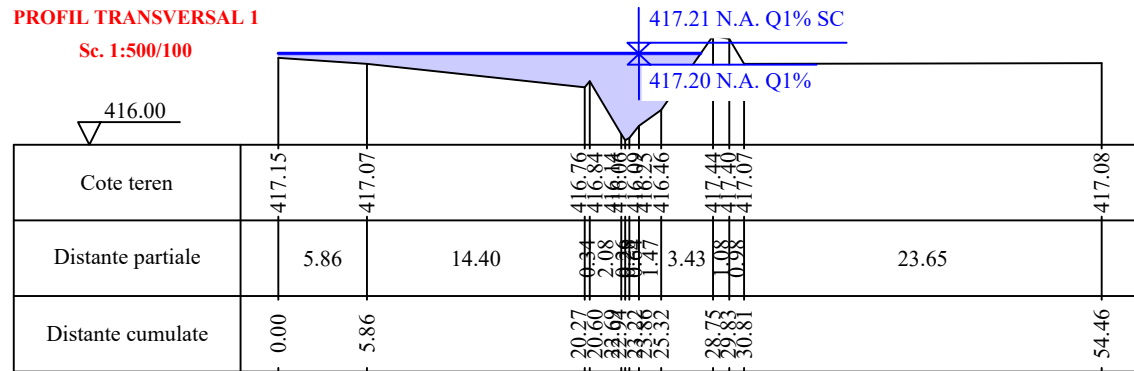


PROFIL TRANSVERSAL 3

Sc. 1:500/100

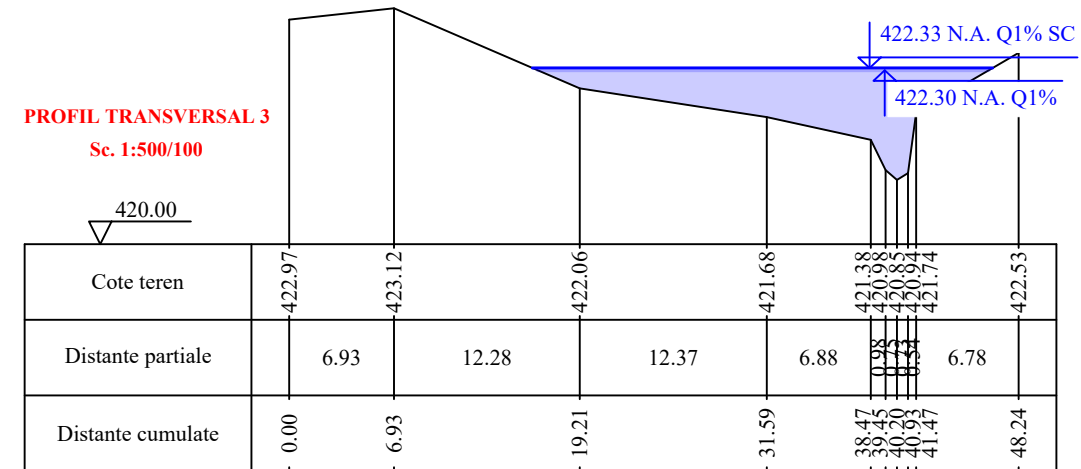


PROFIL TRANSVERSAL 2

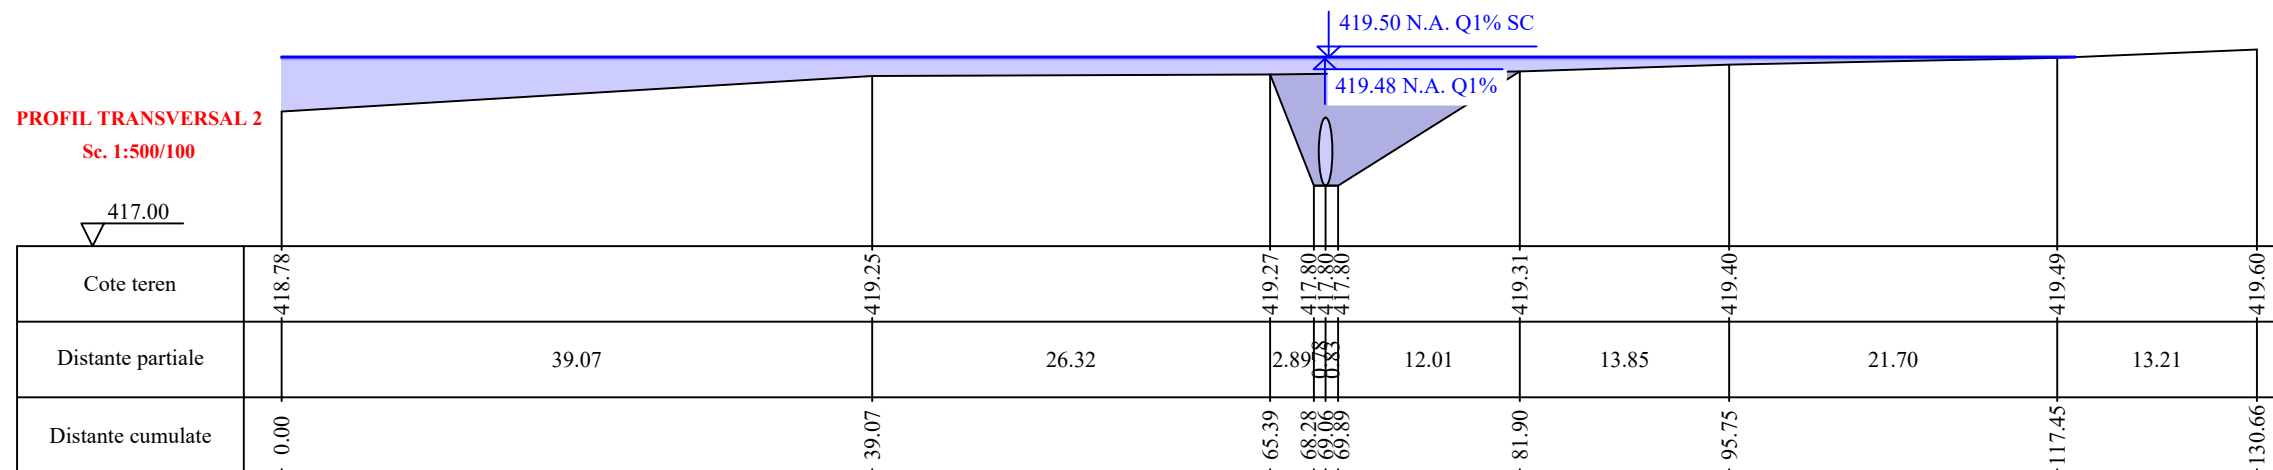

Sc. 1:500/100



PROFIL TRANSVERSAL 4

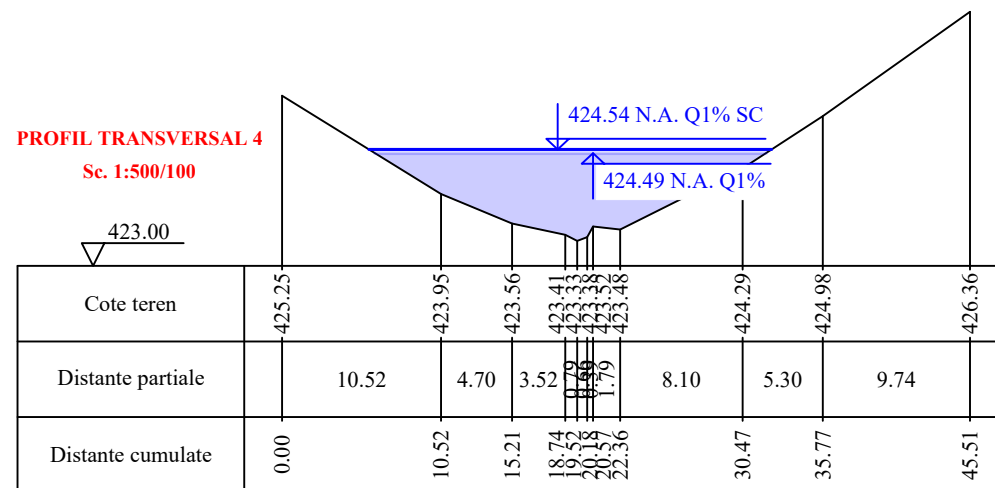Sc. 1:500/100



Verificare/Expert	Nume și prenume	Semnătura	Cerința	Referat/expertiză nr./data	
 S.C. AQUASOFI S.R.L. J32/1278/2005 CUI: 17937243			 AQUASOFI CERTIFIED Sistem de management calitate ISO 9001	Beneficiar:	Contract nr.
				COMUNA VOILA sat Voila, com. Voila, str. Principală, nr.124, jud. Brașov	395/18.01.2024 Proiect nr. 2400/2024
SPECIFICAȚIE	Nume și prenume	Semnătura	Scara:	Titlu proiect:	Faza:
ȘEF PROIECT	ing. dipl. CH SFETCU OANA-IRINA		1:500/100	ACTUALIZARE PLAN URBANISTIC GENERAL ȘI REGULAMENTUL LOCAL COMUNA VOILA, JUD. BRAȘOV	STUDIU NUNDAIBILITATE PENTRU PUG
PROIECTAT	ing. dipl. CH SFETCU OANA-IRINA		Data:	Titlu planșă:	Planșa nr.:
APROBAT	ing. CH SFETCU GHEORGHE		08.2025	PROFILE TRANSVERSALE 1-4 PR. NECADASTRAT 3	36